



ПРОЕКТ ПЛАНИРОВКИ И МЕЖЕВАНИЯ ТЕРРИТОРИИ ДЛЯ СТРОИТЕЛЬСТВА ЛИНЕЙНОГО ОБЪЕКТА

«КТПС 10/0,4 кВ с ВЛ – 0,4 кВ и линейным ответвлением от ВЛ 10 кВ Пивовариха-Фермер, Иркутский район, п. Дзержинск, ул. Фермерская»

ЧЕРТЕЖ МЕЖЕВАНИЯ ТЕРРИТОРИИ М 1:1000

Дзержинское муниципальное образование

Условные обозначения:

п. Дзержинск

наименование населенного пункта



граница земельного участка



устанавливаемые красные линии

38:06:140204

номер кадастрового квартала

:2961


кадастровый номер земельного участка

н1

номер характерной точки земельного участка



линии отступа от красных линий в целях определения места допустимого размещения зданий, строений, сооружений

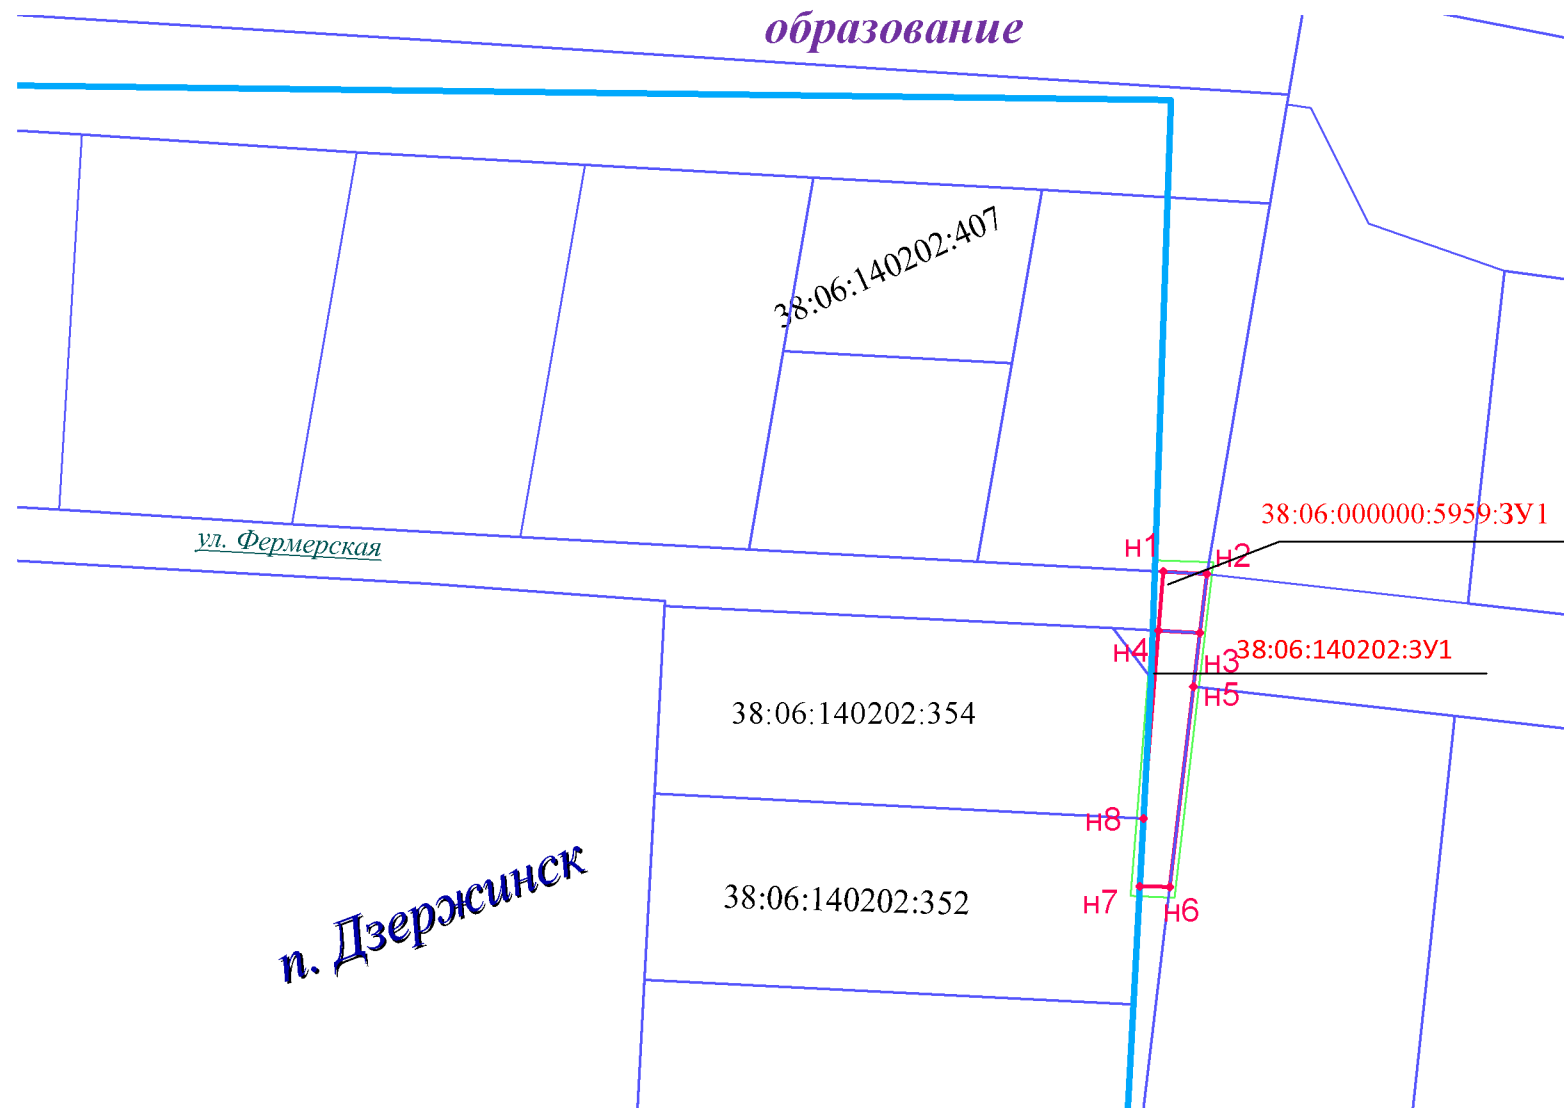

						04-2018-ПМ-Ч1				
						«Проект планировки и межевания территории для строительства линейного объекта «КТПС 10/0,4 кВ с ВЛ – 0,4 кВ и линейным ответвлением от ВЛ 10 кВ Пивовариха-Фермер, Иркутский район, п. Дзержинск, ул. Фермерская»				
Изм.	Кол. Уч.	Лист	№ док.	Подпись	Дата					
Составил		Филиппова П.А				Межевание территории		Стадия	Лист	Листов
Проверил		Никитин В.С						1	1	
						Чертеж межевания территории 1:1000		ООО «СИБПРОЕКТСТРОЙ»		