

ПРОЕКТ ПЛАНИРОВКИ И МЕЖЕВАНИЯ ТЕРРИТОРИИ ДЛЯ СТРОИТЕЛЬСТВА ЛИНЕЙНОГО ОБЪЕКТА

КТП 10/0,4 кВ №1-2574 с ВЛ 0,4 кВ и линейным ответвлением от ВЛ 10 кВ Дзержинск-Склады, п. Дзержинск, ул. Полевая

ЧЕРТЕЖ МЕЖЕВАНИЯ ТЕРРИТОРИИ М 1:1000

Дзержинское муниципальное

образование

п. Дзержинск

Условные обозначения:

п. Дзержинск

наименование населенного пункта



граница земельного участка



устанавливаемые красные линии

38:06:140204

номер кадастрового квартала

:2961


кадастровый номер земельного участка

н1

номер характерной точки земельного участка



линии отступа от красных линий в целях определения места допустимого размещения зданий, строений, сооружений

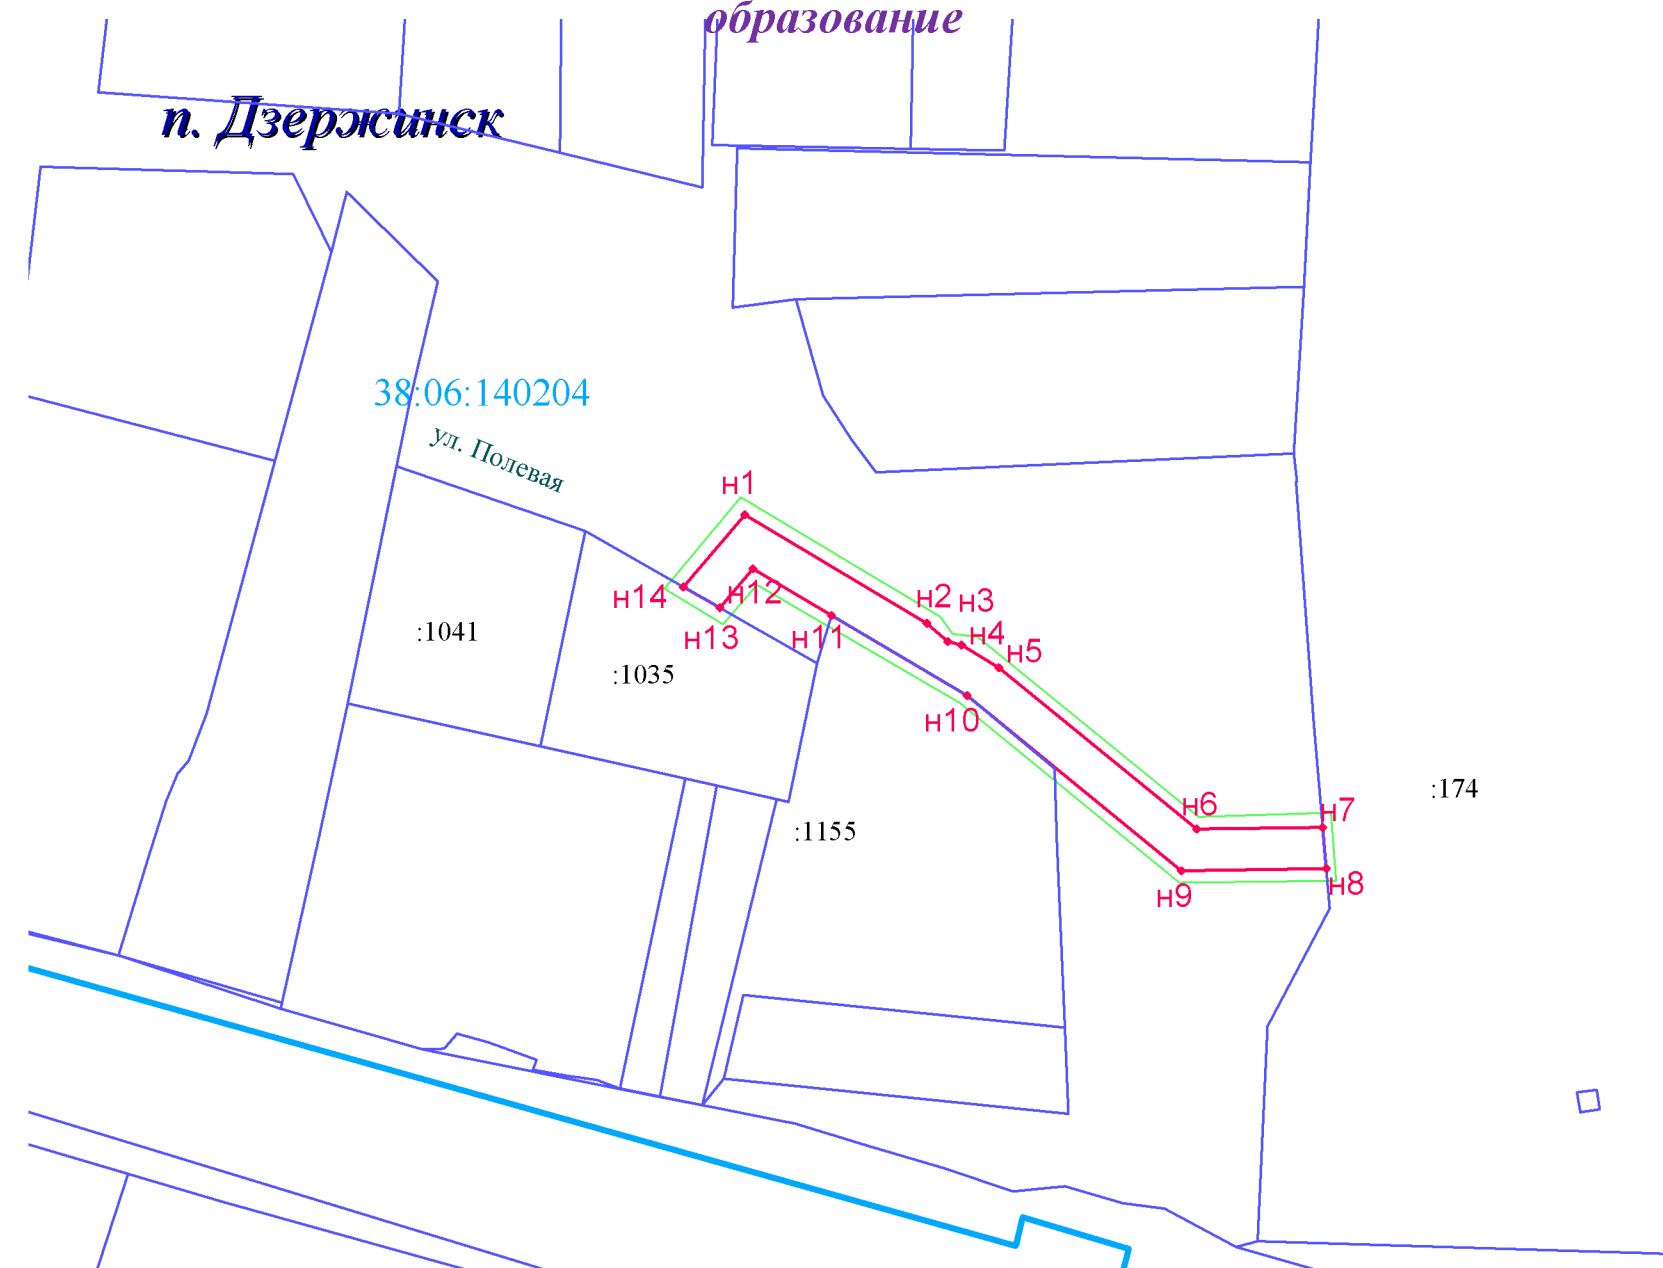

						04-2018-ПМ-Ч1				
						«Проект планировки и межевания территории для строительства линейного объекта КТП 10/0,4 кВ №1-2574 с ВЛ 0,4 кВ и линейным ответвлением от ВЛ 10 кВ Дзержинск-Склады, п. Дзержинск, ул. Полевая»				
Изм.	Кол. Уч.	Лист	№ док.	Подпись	Дата	Межевание территории		Стадия	Лист	Листов
Составил		Филиппова П.А							1	1
Проверил		Никитин В.С								
						Чертеж межевания территории 1:1000		ООО «СИБПРОЕКТСТРОЙ»		