


**ПРОЕКТ ПЛАНИРОВКИ И МЕЖЕВАНИЯ ТЕРРИТОРИИ ДЛЯ СТРОИТЕЛЬСТВА ЛИНЕЙНОГО ОБЪЕКТА**  
 «КТПС 10/0,4 кВ с ВЛ – 0,4 кВ и линейным ответвлением от ВЛ 10 кВ Пивовариха-Фермер, Иркутский район, п. Дзержинск, ул. Фермерская»  
 Схема использования в период подготовки проекта планировки территории



Условные обозначения:

- п. Дзержинск наименование населенного пункта
- граница проектируемого объекта
- граница земельного участка заявителя
- устанавливаемые красные линии
- 432.50 отметки высот
- :4531 кадастровый номер земельного участка
- Линия ВЛ-10 кВ

- ФУНКЦИОНАЛЬНЫЕ ЗОНЫ**
- ЖИЛЫЕ ЗОНЫ**
- Ж-1 зоны застройки индивидуальными жилыми домами (1-3 этажа)
  - Ж-2 зоны застройки малоэтажными жилыми домами (1-3 этажа)
  - Ж-3 зоны застройки среднеэтажными жилыми домами (3-6 этажей)
  - Д зоны размещения объектов дошкольного образования
  - ШО зоны размещения объектов начального общего и среднего (полного) общего образования и дополнительного школьного образования
- ОБЩЕСТВЕННО-ДЕЛОВЫЕ ЗОНЫ**
- ОД-2 зоны делового, общественного и коммерческого назначения
  - ОД-3 зоны размещения объектов социального, гостиничного и коммунально-бытового назначения
  - ОД-4 зоны размещения объектов здравоохранения санитарио-курортного лечения
  - ОД-7 зоны размещения объектов культуры и культурных зданий
- ПРОИЗВОДСТВЕННЫЕ И КОММУНАЛЬНЫЕ ЗОНЫ**
- ПН-2 зоны размещения производственных объектов 4,5 класса опасности
  - СК-3 зоны размещения коммунальных и складских объектов
- ЗОНЫ ИНЖЕНЕРНОЙ И ТРАНСПОРТНОЙ ИНФРАСТРУКТУРЫ**
- ИТ-1 зоны размещения объектов инженерной инфраструктуры
  - ИТ-2 зоны размещения объектов транспорта
- ЗОНЫ СЕЛЬСКОХОЗЯЙСТВЕННОГО ИСПОЛЬЗОВАНИЯ**
- СК-1 зоны сельскохозяйственных угодий
  - СК-2 зоны, занятые объектами сельскохозяйственного назначения
- ЗОНЫ РЕКРЕАЦИОННОГО НАЗНАЧЕНИЯ**
- Р-2 зоны парков, скверов и бульваров
  - Р-3 зоны размещения объектов физической культуры и массового спорта
  - Р-4 зоны рекреационного назначения
- ЗОНЫ ПРИРОДНОГО НАЗНАЧЕНИЯ**
- ПН-1 зоны природных территорий
  - ПН-2 зоны занятые лесами
  - ПН-3 зоны территории болот
  - ПН-8 зоны водных объектов
- ЗОНЫ СПЕЦИАЛЬНОГО НАЗНАЧЕНИЯ**
- СК-1 зоны озеленения специального назначения (санитарно-защитные территории)
  - СК-2 зоны объектов специального назначения

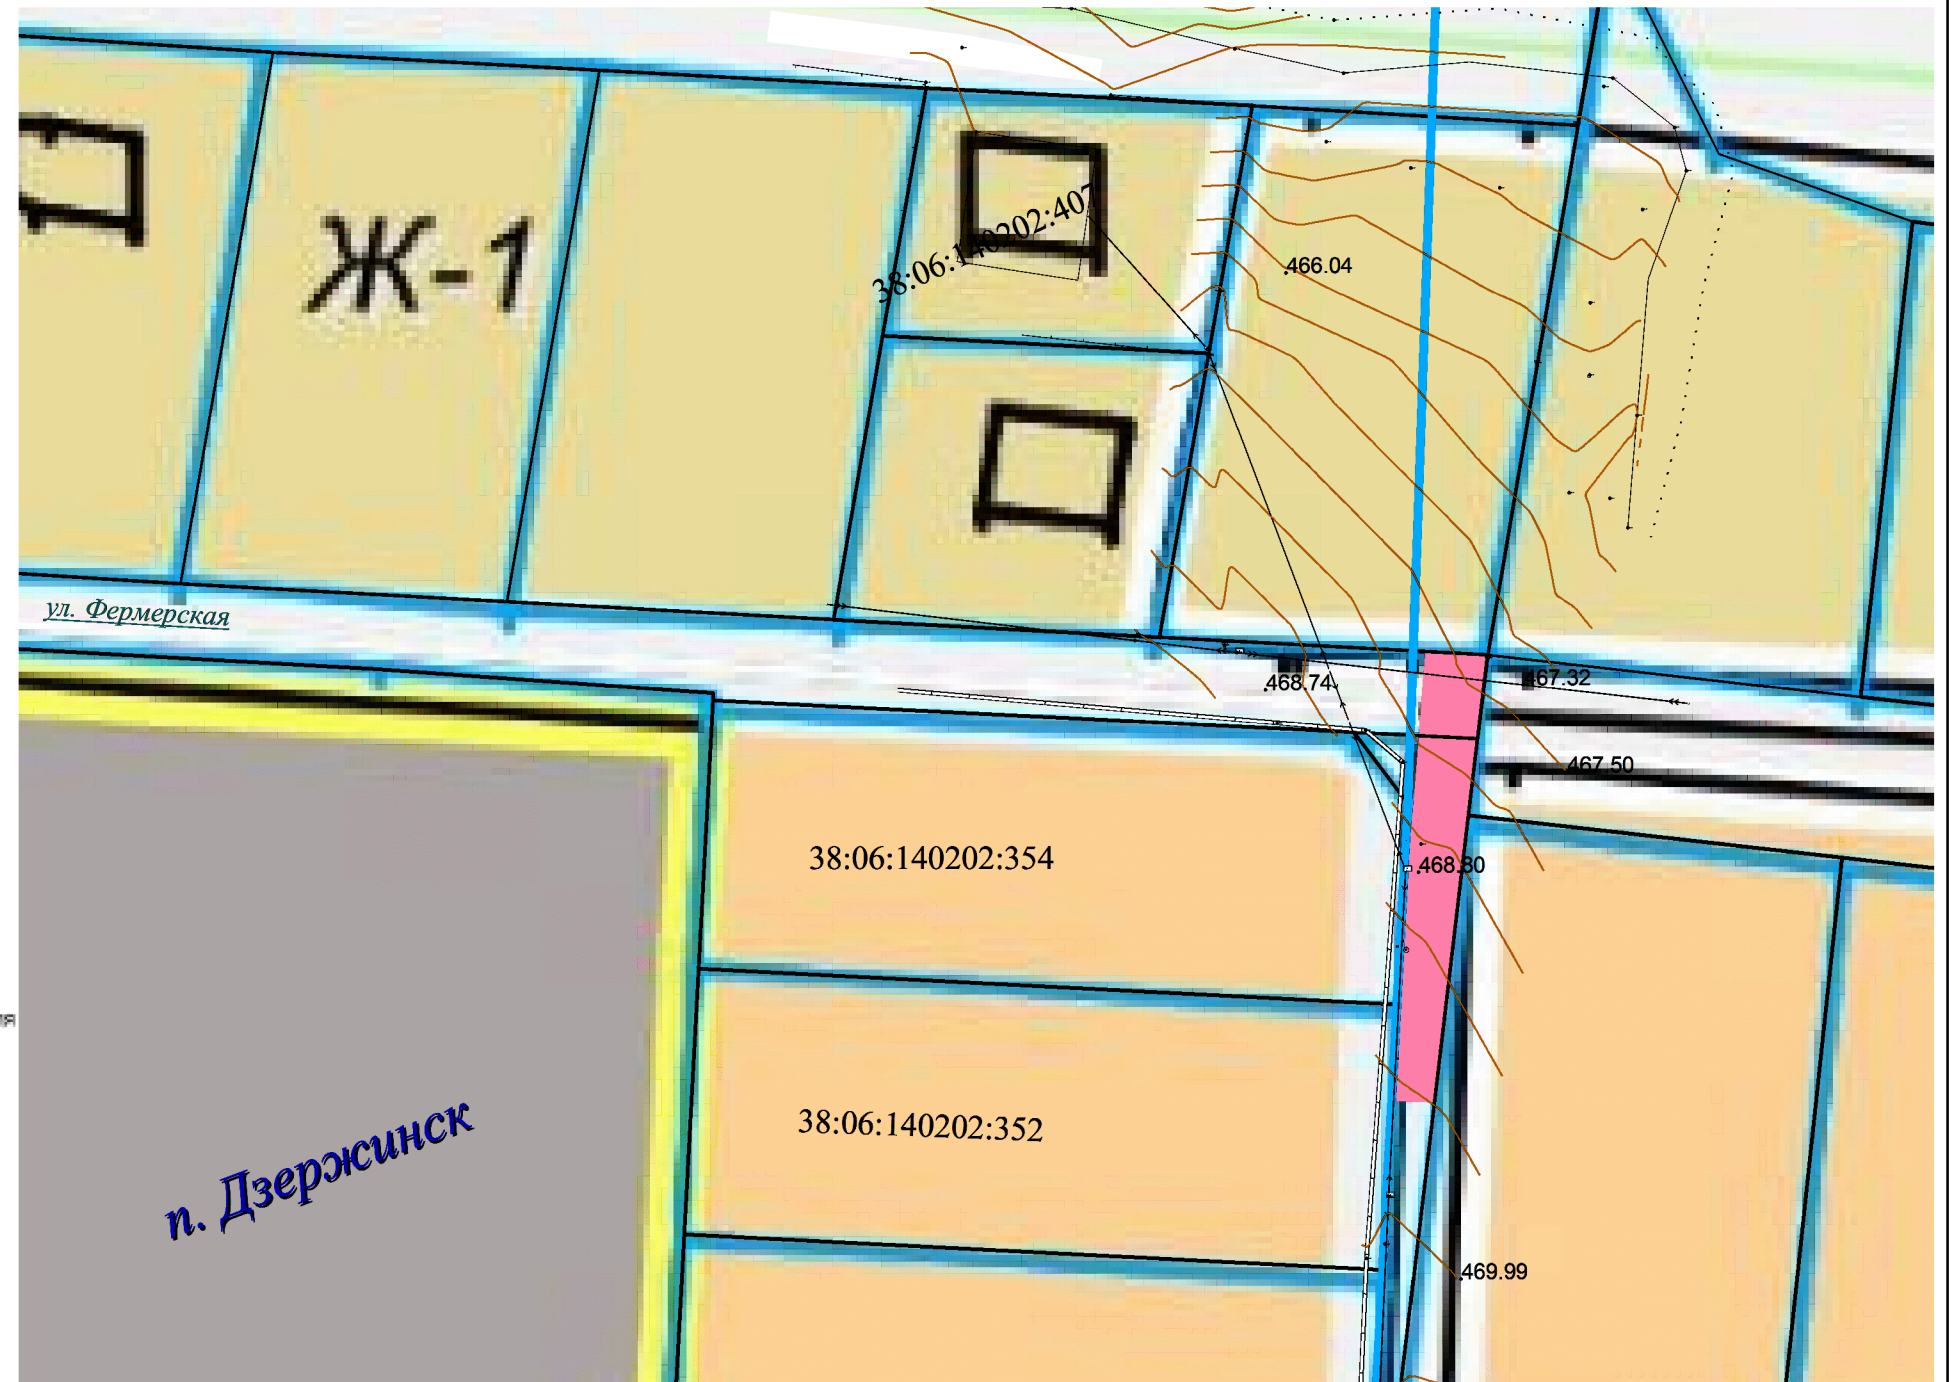

*п. Дзержинск*

						04-2018-2-ПП-ОМ-3			
						Проект планировки и межевания территории для строительства линейного объекта «КТПС 10/0,4 кВ с ВЛ – 0,4 кВ и линейным ответвлением от ВЛ 10 кВ Пивовариха-Фермер, Иркутский район, п. Дзержинск, ул. Фермерская»			
Изм.	Кол. Уч.	Лист	№ док.	Подпись	Дата	Материалы по обоснование проекта планировки территории	Стадия	Лист	Листов
Составил		Филиппова П.А						1	1
Проверил		Никитин В.С				Схема использования территории в период подготовки проекта планировки территории 1:700	Общество с ограниченной ответственностью «СИБПРОЕКТСТРОЙ»		